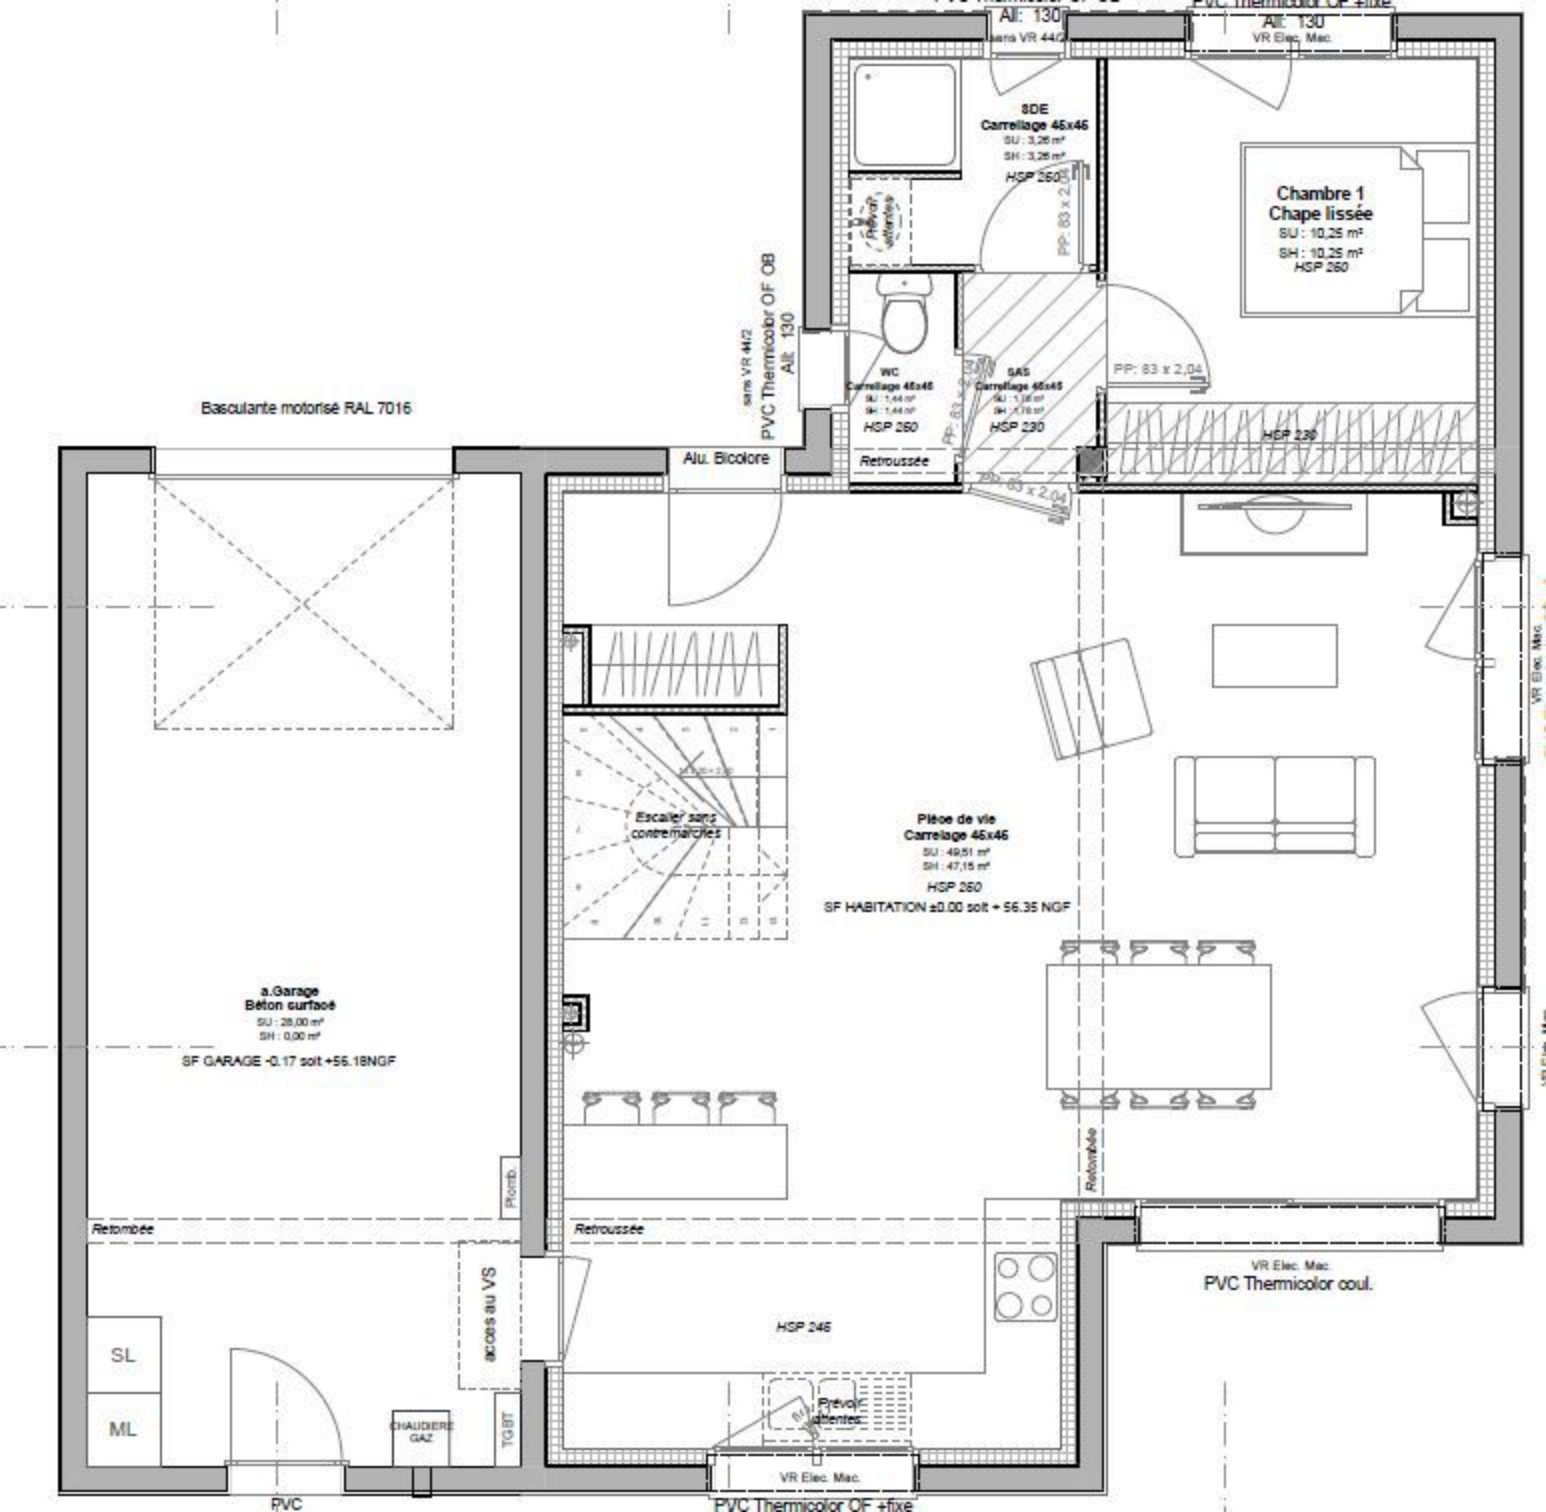
Alt. 130
sans VR 44/2
PVC Thermicolor OF +fixe
Alt. 130
VR Elec. Mac.
SDE
Carrelage 45x45
SU : 3,26 m²
SH : 3,26 m²
HSP 260
Prévoir attentes
PP: 83 x 2,04
Chambre 1
Chape lissée
SU : 10,25 m²
SH : 10,25 m²
HSP 260
sans VR 44/2
PVC Thermicolor OF OB
Alt. 130
WC
Carrelage 45x45
SU : 1,44 m²
SH : 1,44 m²
HSP 260
SAS
Carrelage 45x45
SU : 1,16 m²
SH : 1,16 m²
HSP 230
PP: 83 x 2,04
HSP 230
Basculante motorisé RAL 7016
Alu. Bicolore
Retroussée
PP: 83 x 2,04
Escalier sans contremarches
Pièce de vie
Carrelage 45x45
SU : 49,51 m²
SH : 47,15 m²
HSP 260
SF HABITATION ±0.00 soit + 56.35 NGF
a.Garage
Béton surfacé
SU : 28,00 m²
SH : 0,00 m²
SF GARAGE -0.17 soit +56.18NGF
Rétombée
Retroussée
Rétombée
Romb.
accès au VS
HSP 246
SL
ML
CHAUDIERE GAZ
TGBT
Prévoir attentes
VR Elec. Mac.
PVC Thermicolor coul.
VR Elec. Mac.
PVC
PVC Thermicolor OF +fixe