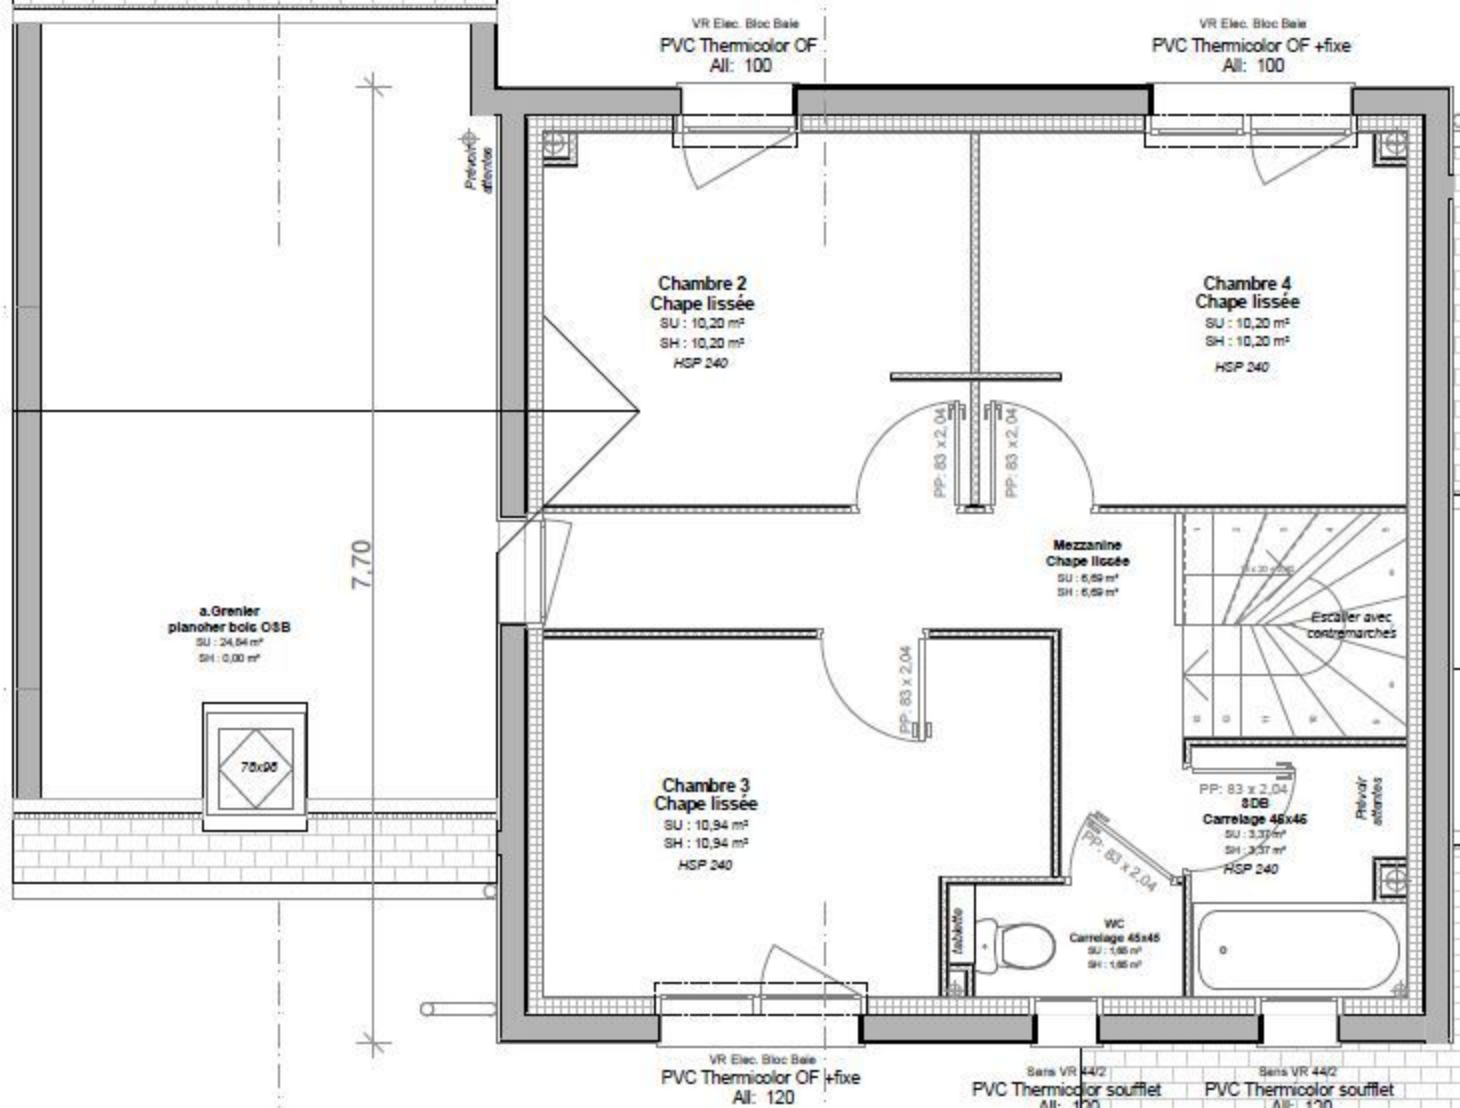
VR Elec. Bloc Baie
PVC Thermicolor OF
All: 100
VR Elec. Bloc Baie
PVC Thermicolor OF +fixe
All: 100
Prévoir attentes
Chambre 2
Chape lissée
SU : 10,20 m²
SH : 10,20 m²
HSP 240
Chambre 4
Chape lissée
SU : 10,20 m²
SH : 10,20 m²
HSP 240
PP: 83 x 2,04
PP: 83 x 2,04
Mezzanine
Chape lissée
SU : 6,69 m²
SH : 6,69 m²
Escalier avec contremarches
7,70
a.Grenier
plancher bois OSB
SU : 24,84 m²
SH : 0,00 m²
75x95
PP: 83 x 2,04
Chambre 3
Chape lissée
SU : 10,94 m²
SH : 10,94 m²
HSP 240
PP: 83 x 2,04
SDB
Carrelage 45x45
SU : 3,37 m²
SH : 3,37 m²
HSP 240
Prévoir attentes
Tablette
WC
Carrelage 45x45
SU : 1,65 m²
SH : 1,65 m²
VR Elec. Bloc Baie
PVC Thermicolor OF +fixe
All: 120
Sens VR 44/2
PVC Thermicolor soufflet
Sens VR 44/2
PVC Thermicolor soufflet